

TMD 64

ECOL

NOVI PROZOR ZA
CENTRALNE GRADSKE
ZONE



TEHNOMARKET TMD 64 ECOL



VRHUNSKI PROZOR ZA CENTRALNE GRADSKE ZONE

TMD 64 ECOL je revolucionaran proizvod koji otvara potpuno nove mogućnosti za modernizaciju objekata u centralnim gradskim zonama.

Razvijen u saradnji sa internacionalnim arhitektonskim biroima kao odgovor na sve veći broj upita za modernizaciju objekata u starim gradskim jezgrima evropskih prestonica, ovo je proizvod koji kombinuje dugovečnost, stabilnost i postojanost aluminijumske stolarije sa rustičnim izgledom tradicionalnih drvenih prozora.

Vrhunske tehničke karakteristike, termičke performanse i ekskluzivan izgled su savršen način da modernizujete objekat uz zadržavanje autentičnog izgleda i u isto vreme značajno redukujete potrošnju energije i emisiju CO₂.

- Maksimalno korišćenje **EKOLOŠKIH** materijala u svim našim proizvodima.

- **ENERGETSKI EFIKASAN** proizvodni proces tokom izrade svih naših proizvoda.

- **VRHUNSKA IZOLACIONA SVOJSTVA** i drastično smanjenje utrošene energije kroz upotrebu naših prozora, vrata i fasada.

TMD 64 ECOL - VRHUNSKA ENERGETSKA EFIKASNOST I SMANJENJE EMISIJE CO₂

Aluminijumski profili :

100%
reciklabilni

Vrhunska izolacija :

do
40%
manja potrošnja
energije

Prirodno drvo :

do
100%
ponovo
iskoristivo



TEHNOMARKET TMD 64 ECOL

NOVI PROZOR ZA CENTRALNE GRADSKE ZONE




PATENTIRAN DIZAJN



TEHNOMARKET



- UŠTEDA ENERGIJE NIKAD NIJE BOLJE IZGLEDALA

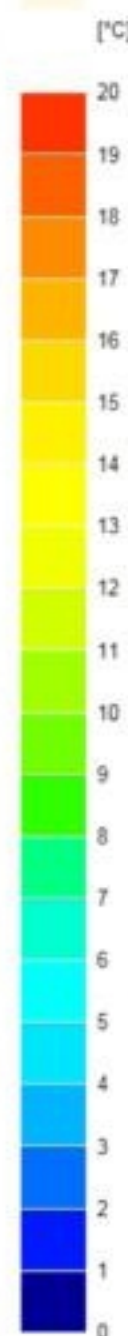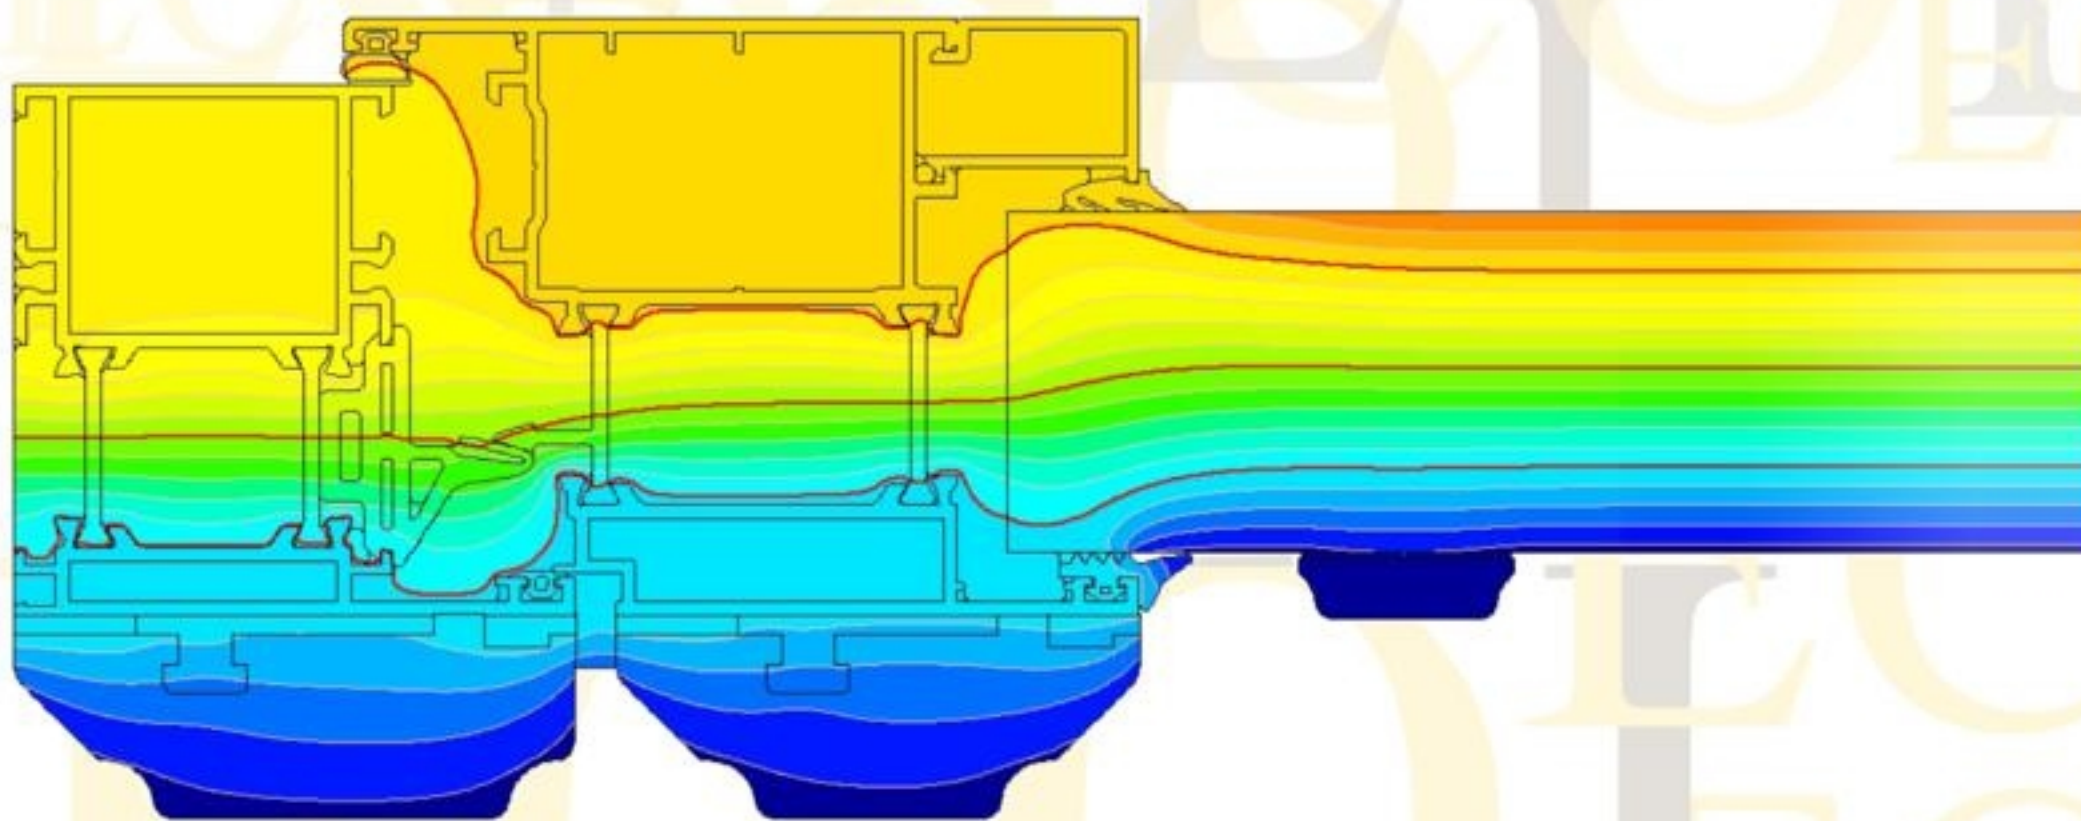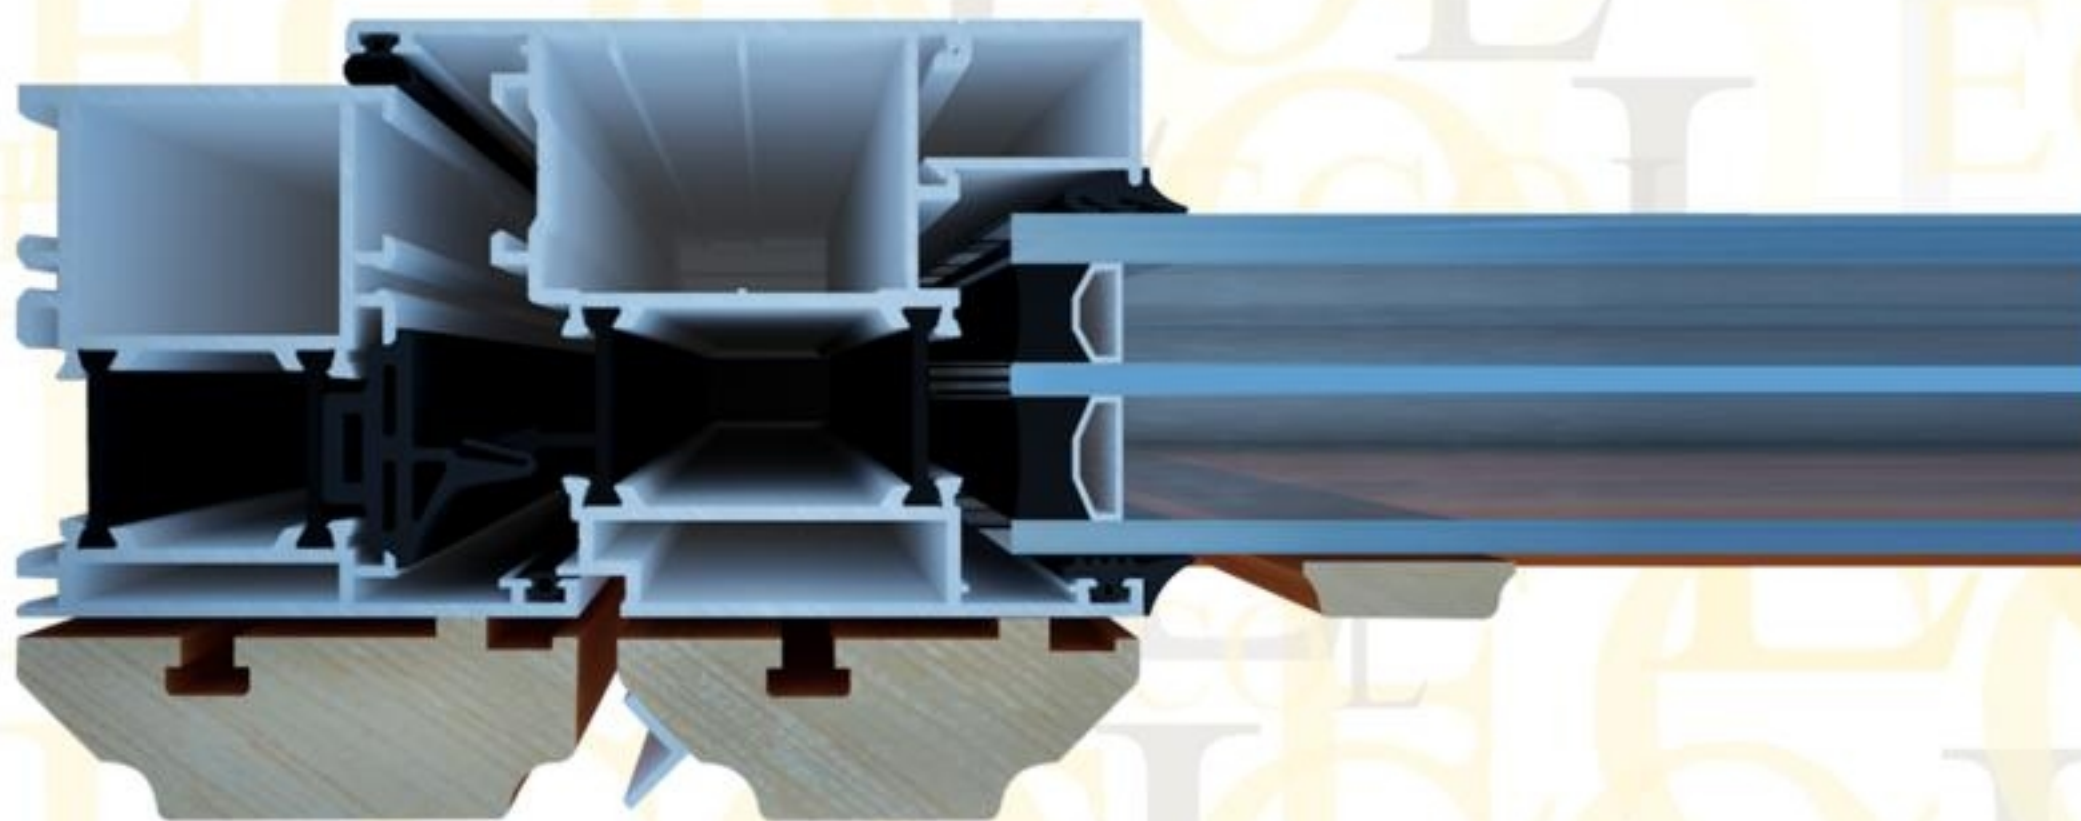

VAŠI NOVI TMD 64 ECOL PROZORI



TMD 64 ECOL

NOVI PROZOR ZA
CENTRALNE GRADSKE
ZONE





TEHNOMARKET

TMDE1

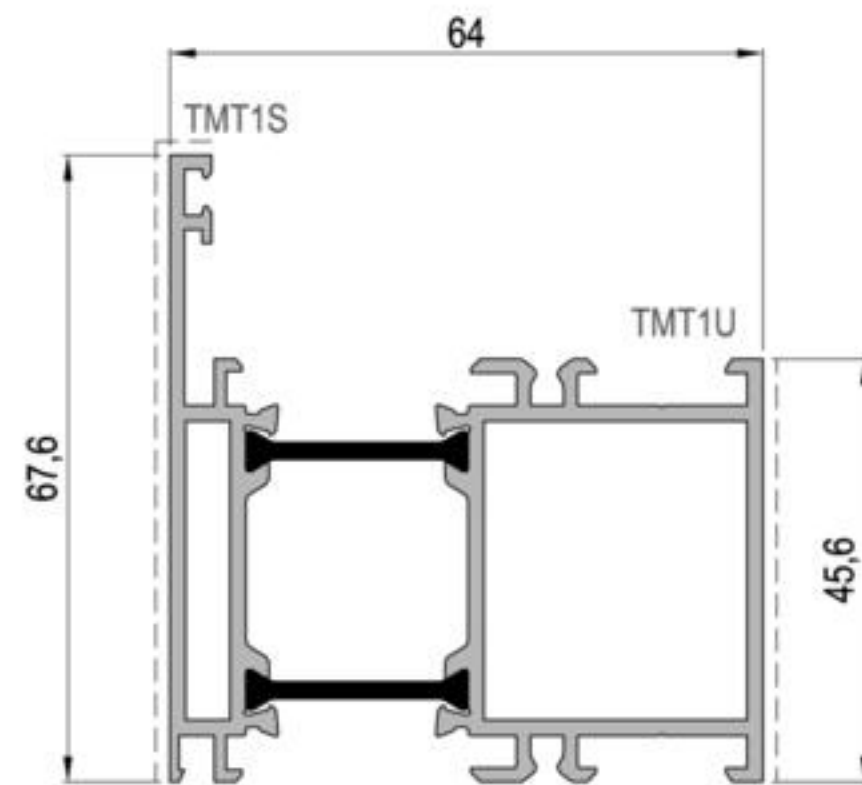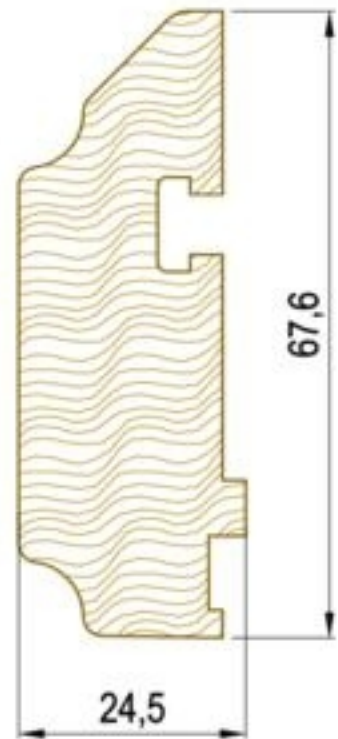


TMT101
1,672 kg/m'

TMDE2

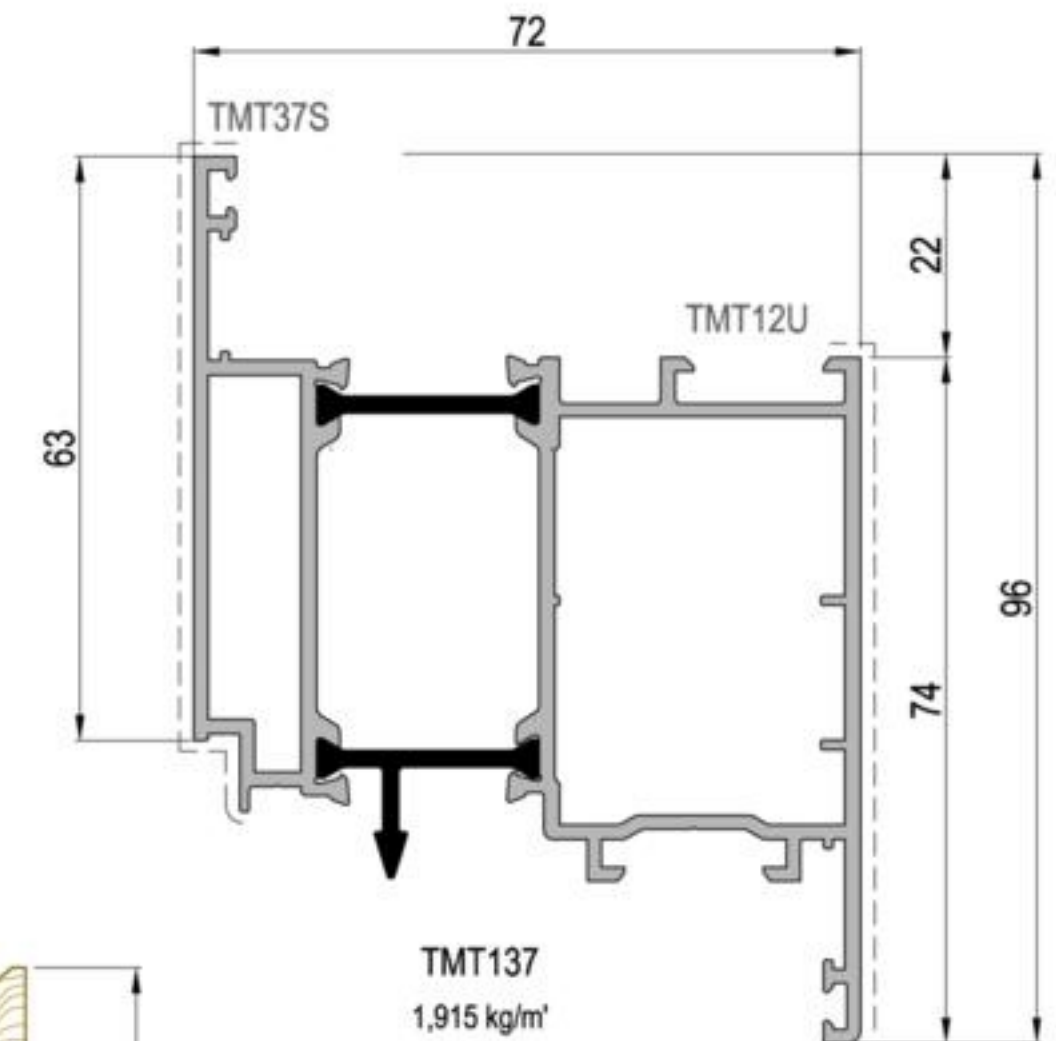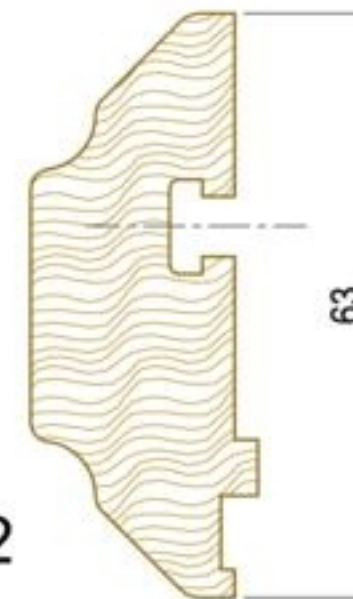

TMT137
1,915 kg/m'

TMDE3

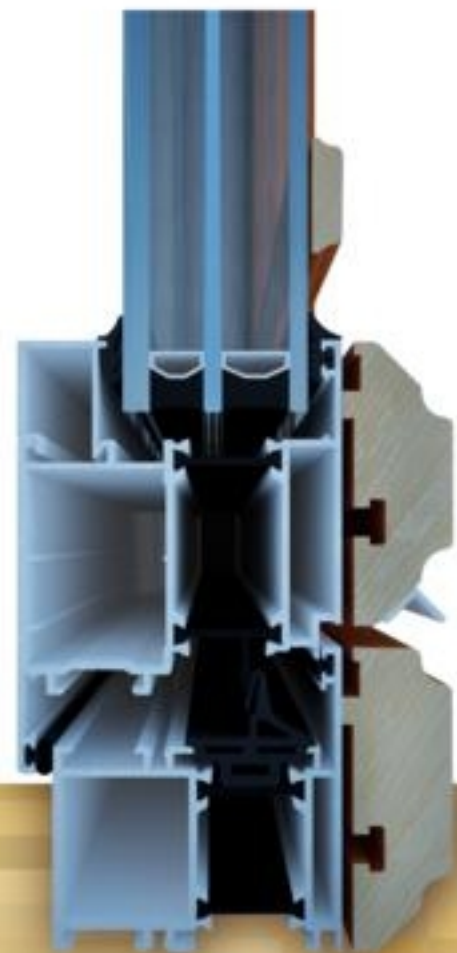

TEHNOMARKET

Sistem Aluminijum - Drvo za vrata i prozore. Drvo sa spoljašnje strane.

Dobra zvučna i toplotna izolacija.

Vrste drveta: hrast, bor, mahagoni, trešnjevo drvo i niz drugih.

Isključivo masiv drvo.

Sa unutrašnje strane elemenata : plastificirani ili eloksirani aluminijum, izdržljiv, otporan na vlagu i atmosferske uticaje.

Svi profili ovog sistema su dobijeni postupkom EKSTRUZIJE u pogonima "TEHNOMARKET"-a -isključivo od primarnog aluminijuma AA6063

Širina aluminijumskog rama: 64 mm

U svim uglovima rama i krila ugrađuju se aluminijumske i poliamidne trakaste spojnice radi statičkog ojačanja kao i radi poboljšanja zaptivenosti.

Termički prekid: trakama od poliamida Pa 6.6 sa 25% staklenih vlakana, širine 24 mm.


Zaptivanje između krila i rama: dvostruko - centralni sistem. Ostvarije se, kao i zaptivanje oko stakla, pomoću EPDM zaptivki otpornih na starenje i ultra ljubičasto zračenje.

Sistem podržava ostakljenje debljine od 28 do 41 mm

Okov i mehanizam : od bilo kog evropskog proizvođača. Integriran EURO ŽLJEB

Namenjeno za objekte od značaja za kulturu, umetnost, istoriju i druga kulturna dobra koji uživaju posebnu zaštitu

Dizajnirano i konstruisano od strane Tehnomarket d.o.o. Pančevo

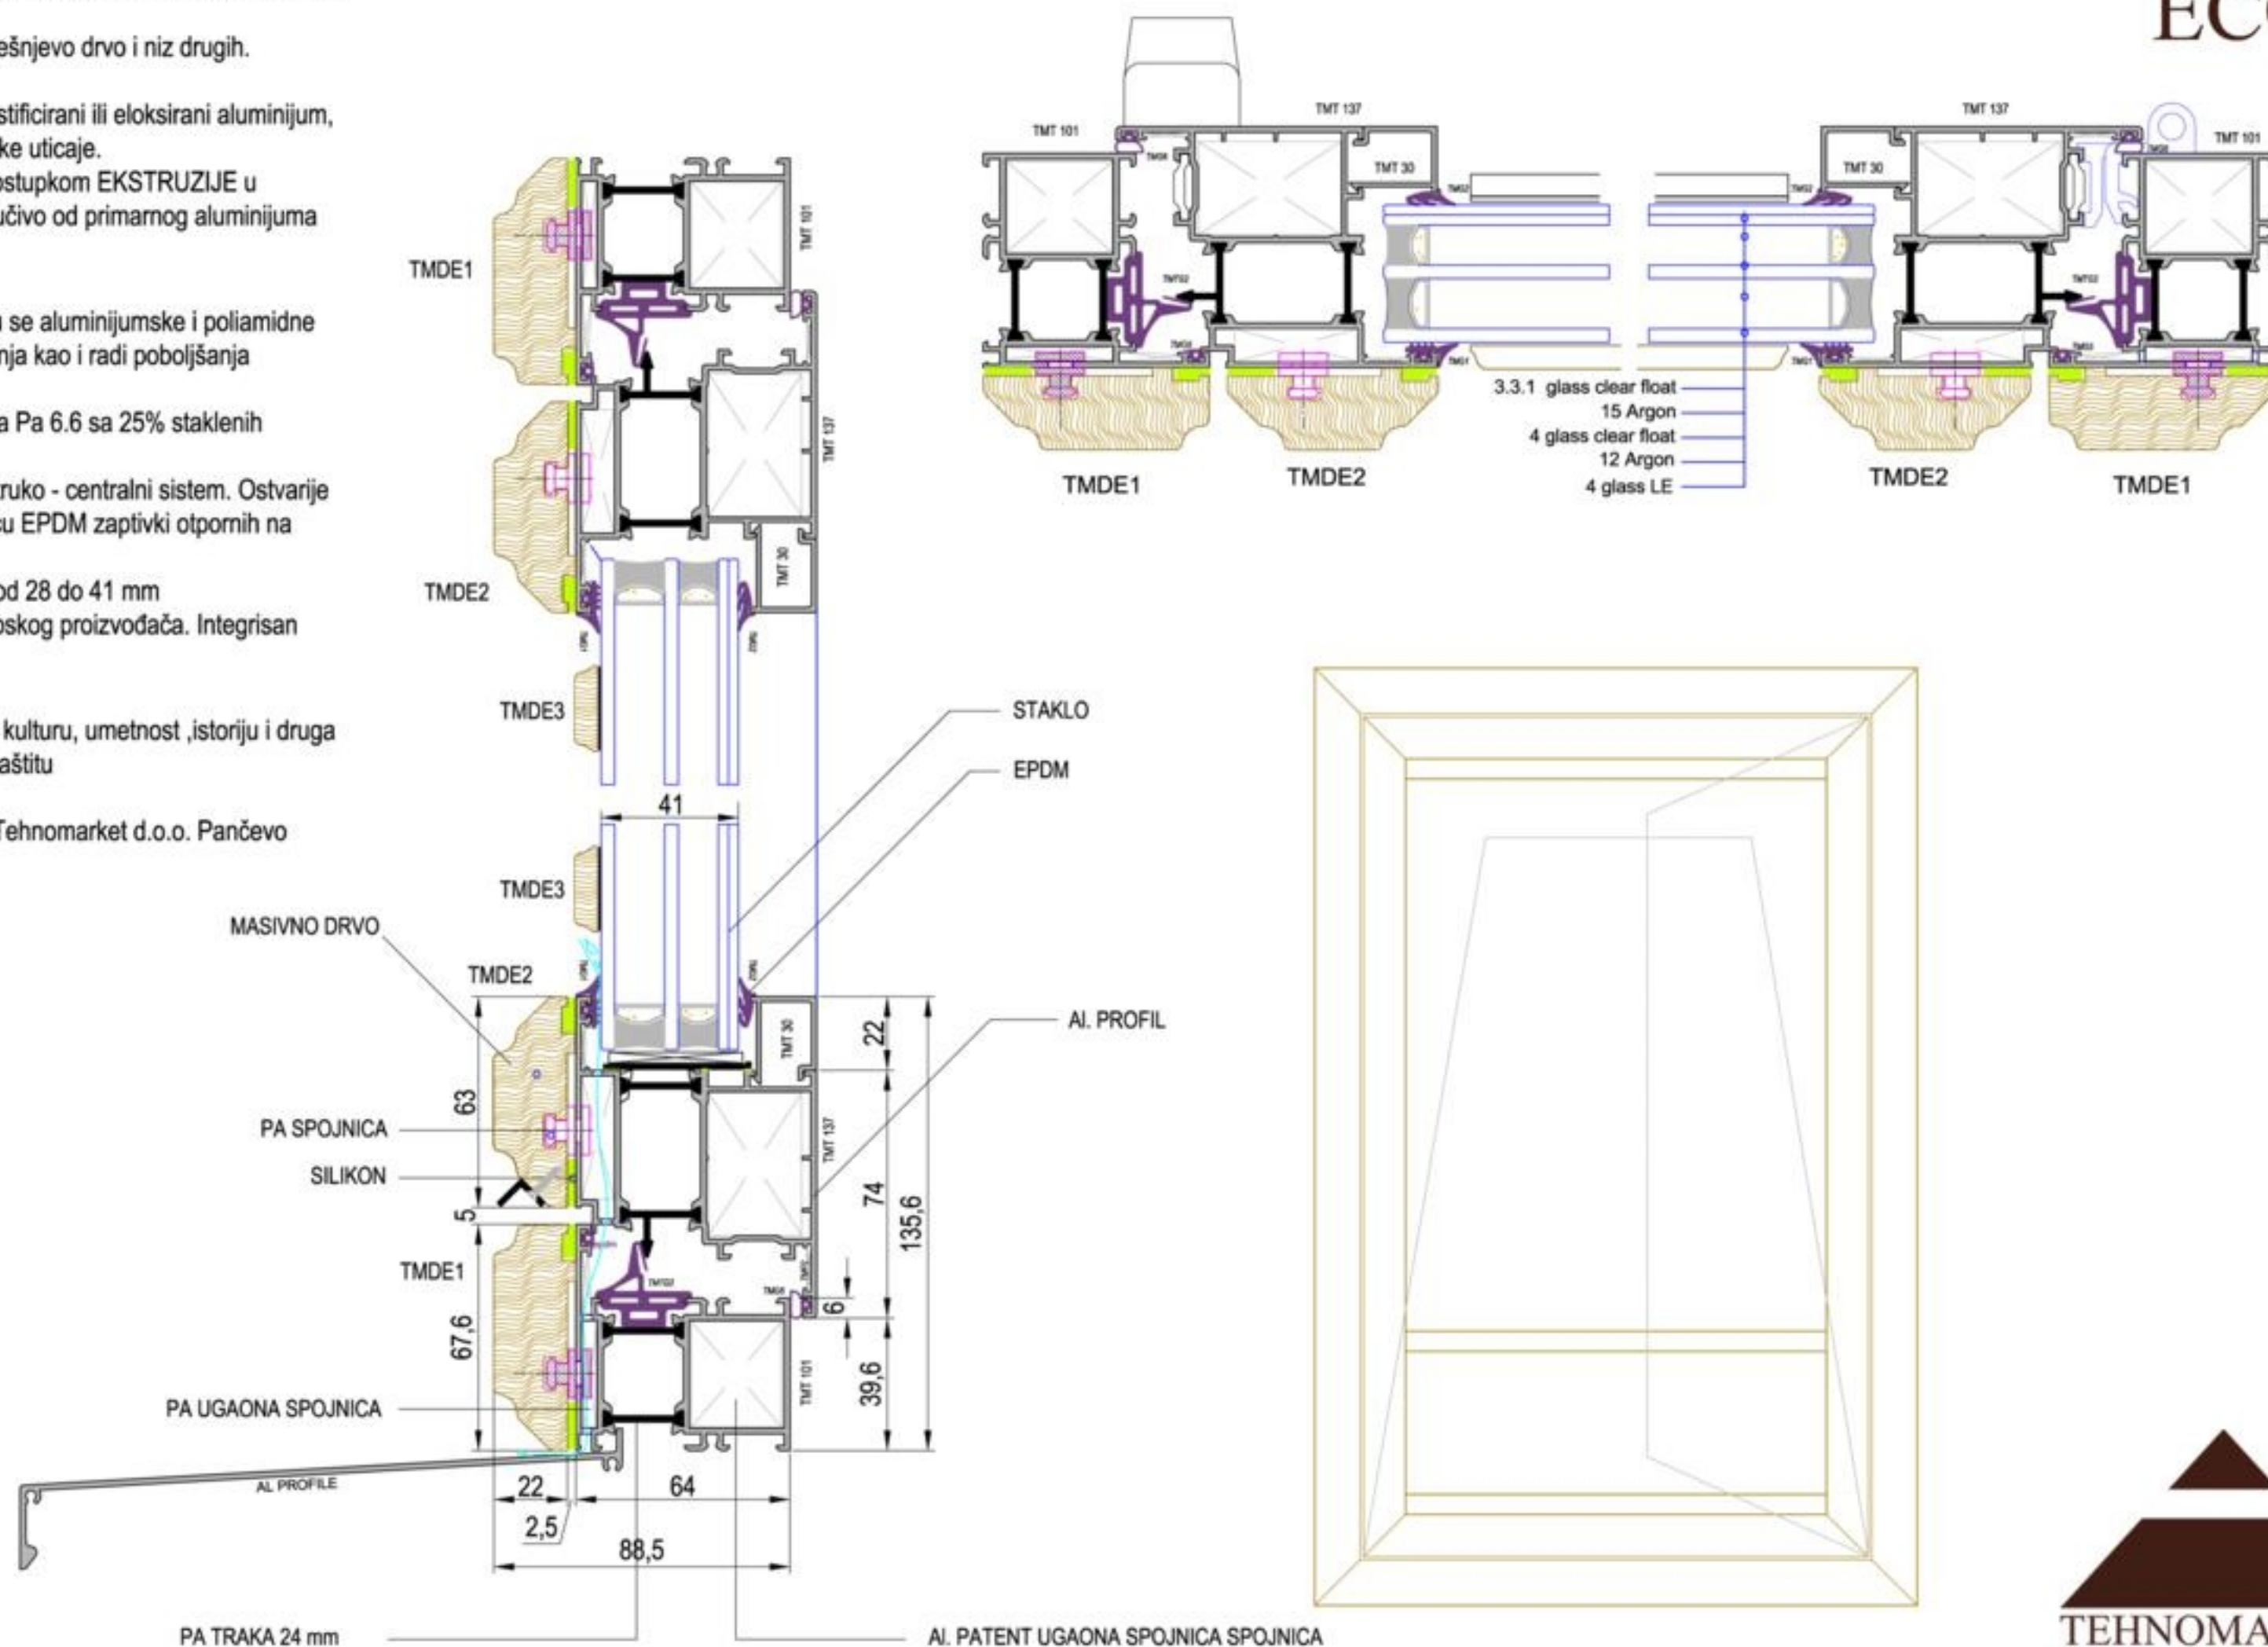

TMD 64 ECOL

TEHNOMARKET

TMD 64 ECOL

NOVI PROZOR ZA CENTRALNE GRADSKE ZONE

KONTAKT

TEHNOMARKET - UPRAVNA ZGRADA

Skadarska 73
26 000 Pančevo
Srbija
Telefon : +381 13 307 700
Fax : +381 13 307 799
E-mail : plasman@tehnomarket.com

TEHNOMARKET - FABRIKA ZA EKSTRUZIJU

Jabučki put 221
26 000 Pančevo
Srbija
Telefon : +381 13 334 507
Fax : +381 13 334 508
E-mail : profil@tehnomarket.com

